

unerschnitten

Für die Parzelle Nr. 410
Johann Herger-Gisler, Cornelia Anna Herger-Gisler

Für die Parzelle Nr. 203
Johann Herger-Gisler

Für die Parzelle Nr. 578
Bernadette Gertrud Spiring-Bisig

Für die Parzelle Nr. 240
Erbengemeinschaft
Herger-Planzer Hansueli, David Herger,
Yvonne Herger-Planzer, Fabienne Herger

Für die Parzelle Nr. 241
Tanja Herger-Brand

Legende Verbindlicher Inhalt QGP:


- Perimeter QGP
- Baulinien
- bebaubare Flächen, prov. Etappierung
- Nummerierung bereits erstellte Bauten
- Waldabstand, Freihaltefläche
- Bachabstand, Freihaltefläche
- Kinderspielfeld- Aufenthaltsfläche

Legende Informativer Inhalt QGP:

- Standplätze Abfallentsorgung (gem. ZAKU)
- projektierte Quartierstrasse, Zu- und Wegfahrt
- provisorische Parzellengrenzen
- bestehende Parzellengrenzen
- bestehende Gebäude

kg | 09.04.2021

Maß 1:500 0 5 10 25 N

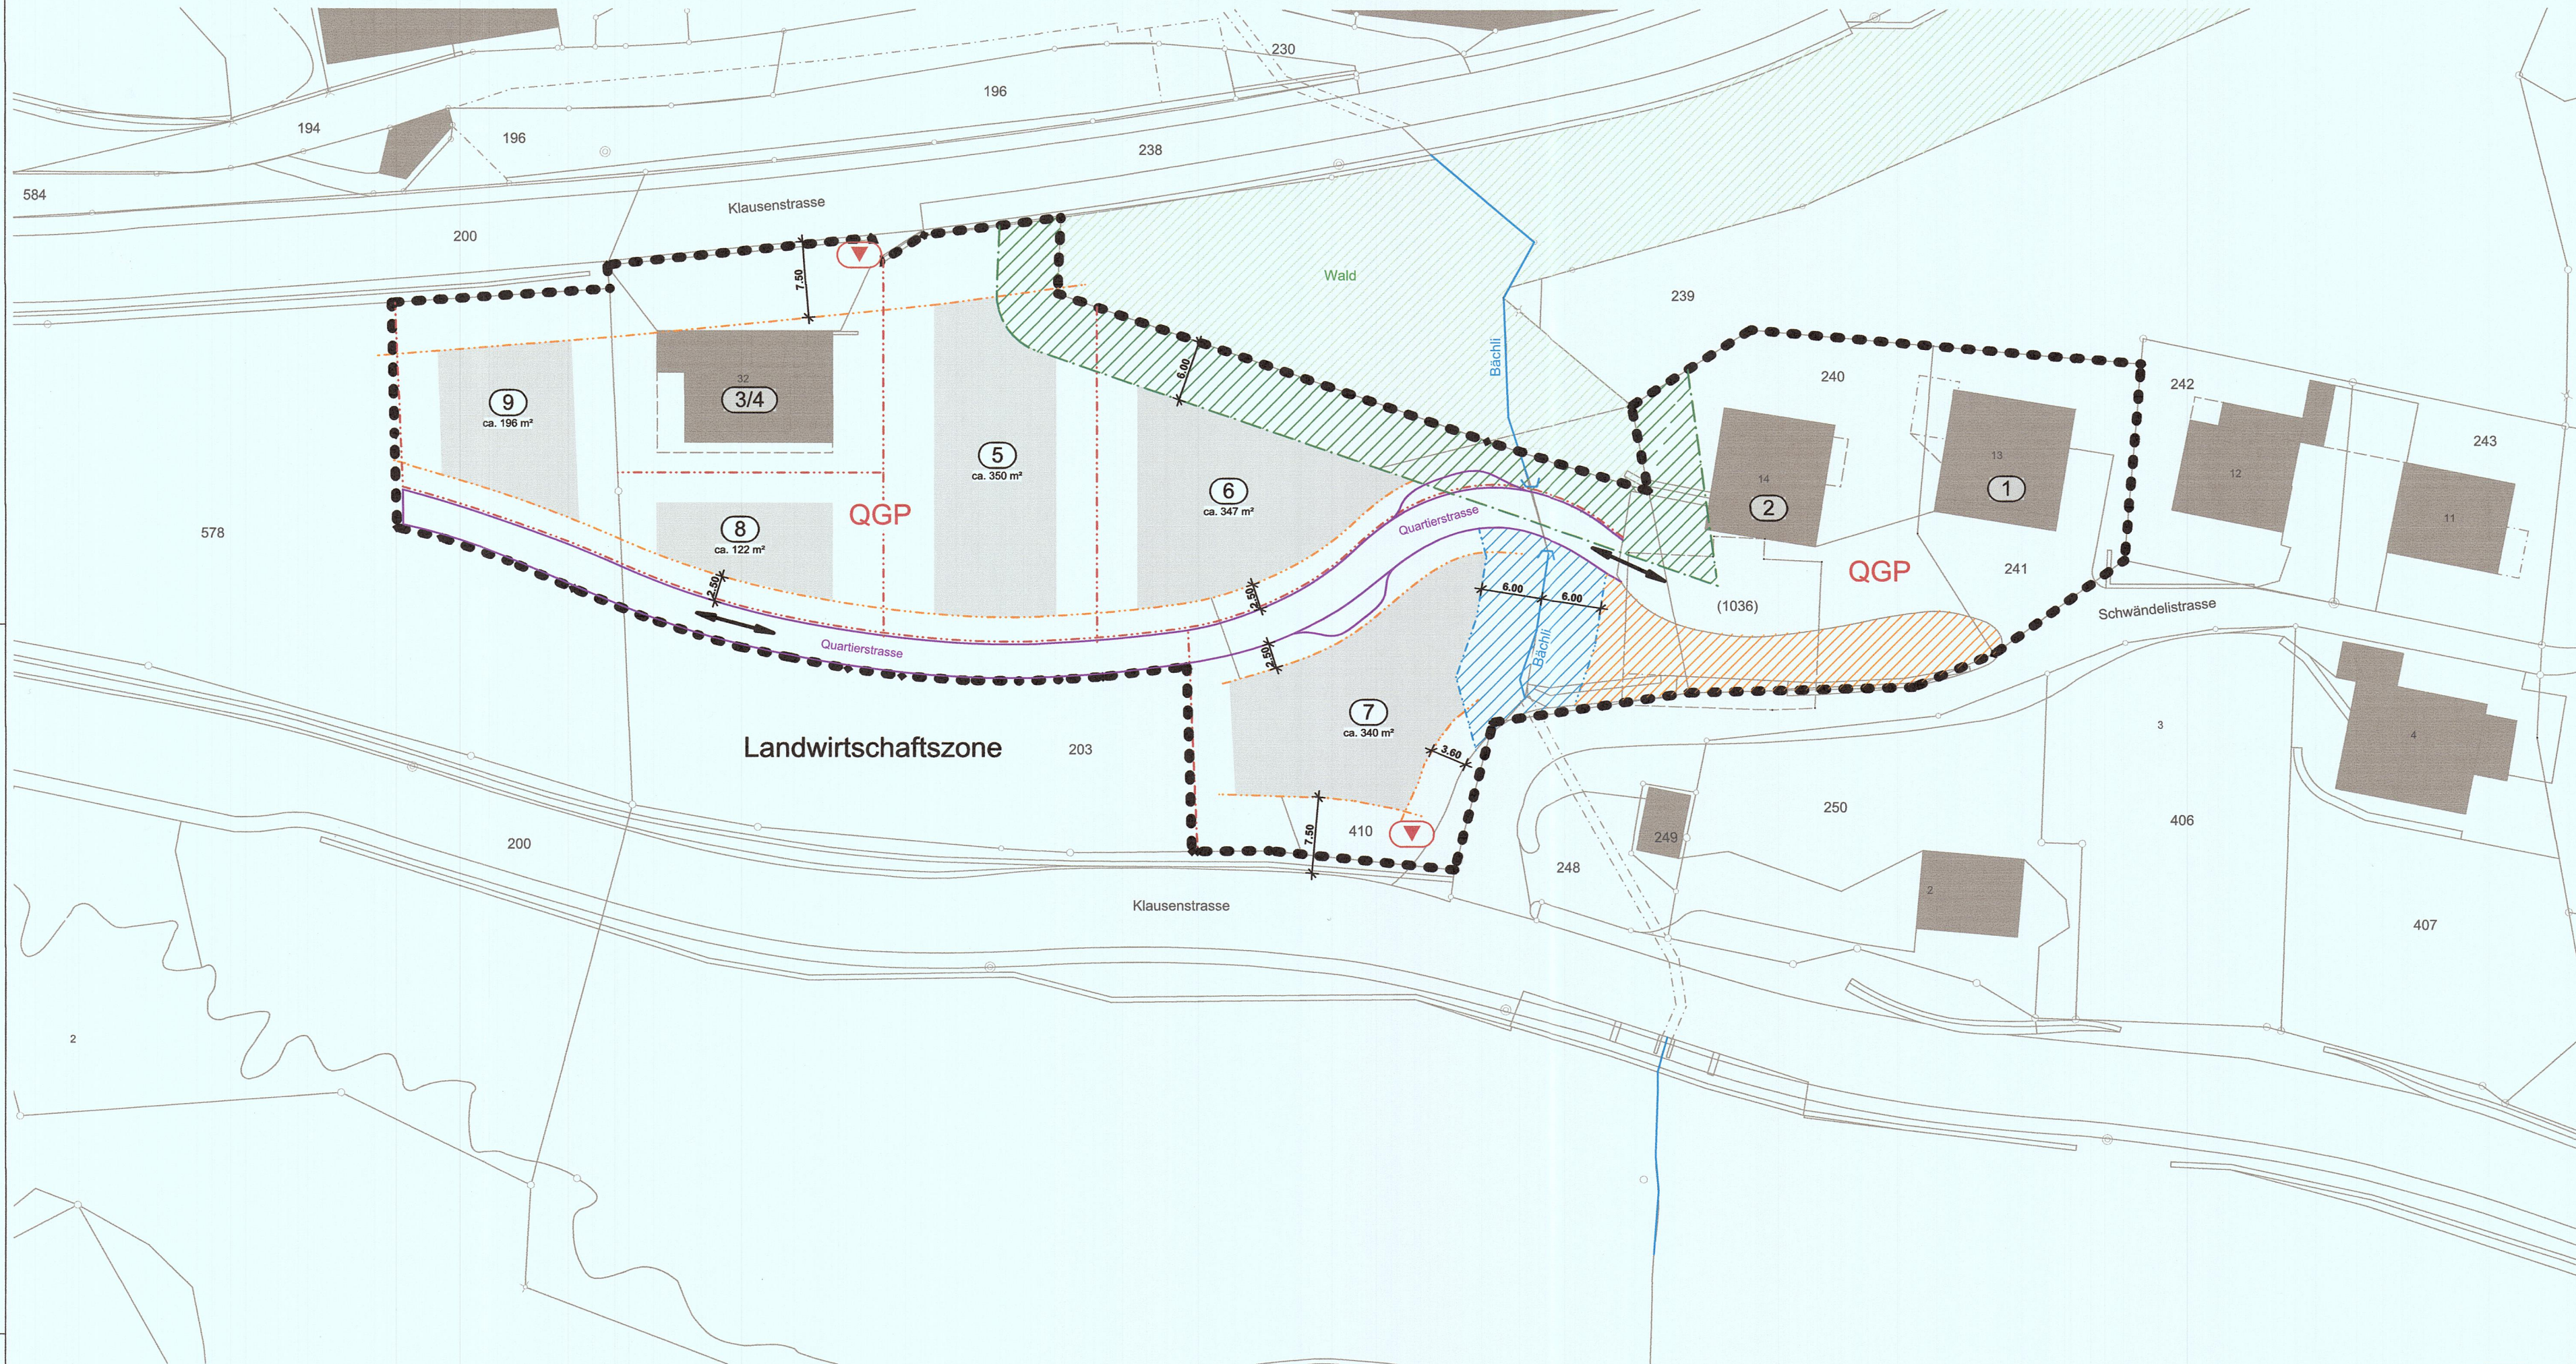

Quartiergestaltungsplan

„Schwändeli“ und „Hofstatt“

6464 Spiringen

Situationsplan M. 1:500

revidiert per 25. April 2023

verbindlicher Bestandteil

30 Tage öffentlich auflegen vom: 26. MAI 2023 bis 24. JUNI 2023
Vom Gemeinderat erlassen am: 21. MRZ 2023

Der Gemeindepräsident: *[Signature]*

Der Gemeindeschreiber: *[Signature]*

Für den Regierungsrat des Kanton URI genehmigt



Der Kantonsdirektor: Nr. 2023-639 31.10.2023

GISLER
ARCHITEKTUR UND BAUPLANUNG

Quartiergestaltungsplan
„Schwändeli“ und „Hofstatt“

6464 Spiringen

Werkleitungsplan M 1:500

revidiert per 25. April 2023

orientierender Bestandteil



Legende

*Bestehende Werkleitungen sind als durchgezogene Linien dargestellt
*Künftige/Provisorische Werkleitungen sind als gestrichelte Linien dargestellt

- Kanalisation, Schmutzwasserleitung
- Meteor- und Oberflächenwasserableitung
- Trinkwasserleitungen
- EW- Elektrorohrleitung
- Swisscom Rohrleitung
- Schlammsammler, Kontrollschacht
- Bauwerk Elektro
- Versickerungsanlage

Mst 1:500
0 5 10 25
kg | 09.06.2021