


Dat.: 25.09.1998

Mst.: 1 : 500

	Geltungsbereich Quartiergestaltungsplanpflicht
	Baubereich A [D 2] Einfamilienhäuser
	Baubereich B [D 2] Doppel Einfamilienhäuser
	Baubereich C Kleinbauten
	Parzellierung
	Stützmauer aus Natursteinvorsatz
	Besucherparkplatz
	Containerplatz
	Parzellierung
	Baulinie / Grenzabstand
	Neu zu erstellen der Erschliessungsstrasse
	Fusswege
	Bauland eingezont, jedoch nicht bebaubar wegen 20.00m Waldabstand
	Grünfläche mit Hecken + Feldgehölzen
	Das nördliche Teil wird vorläufig als übriges Gemeindegebiet eingeteilt

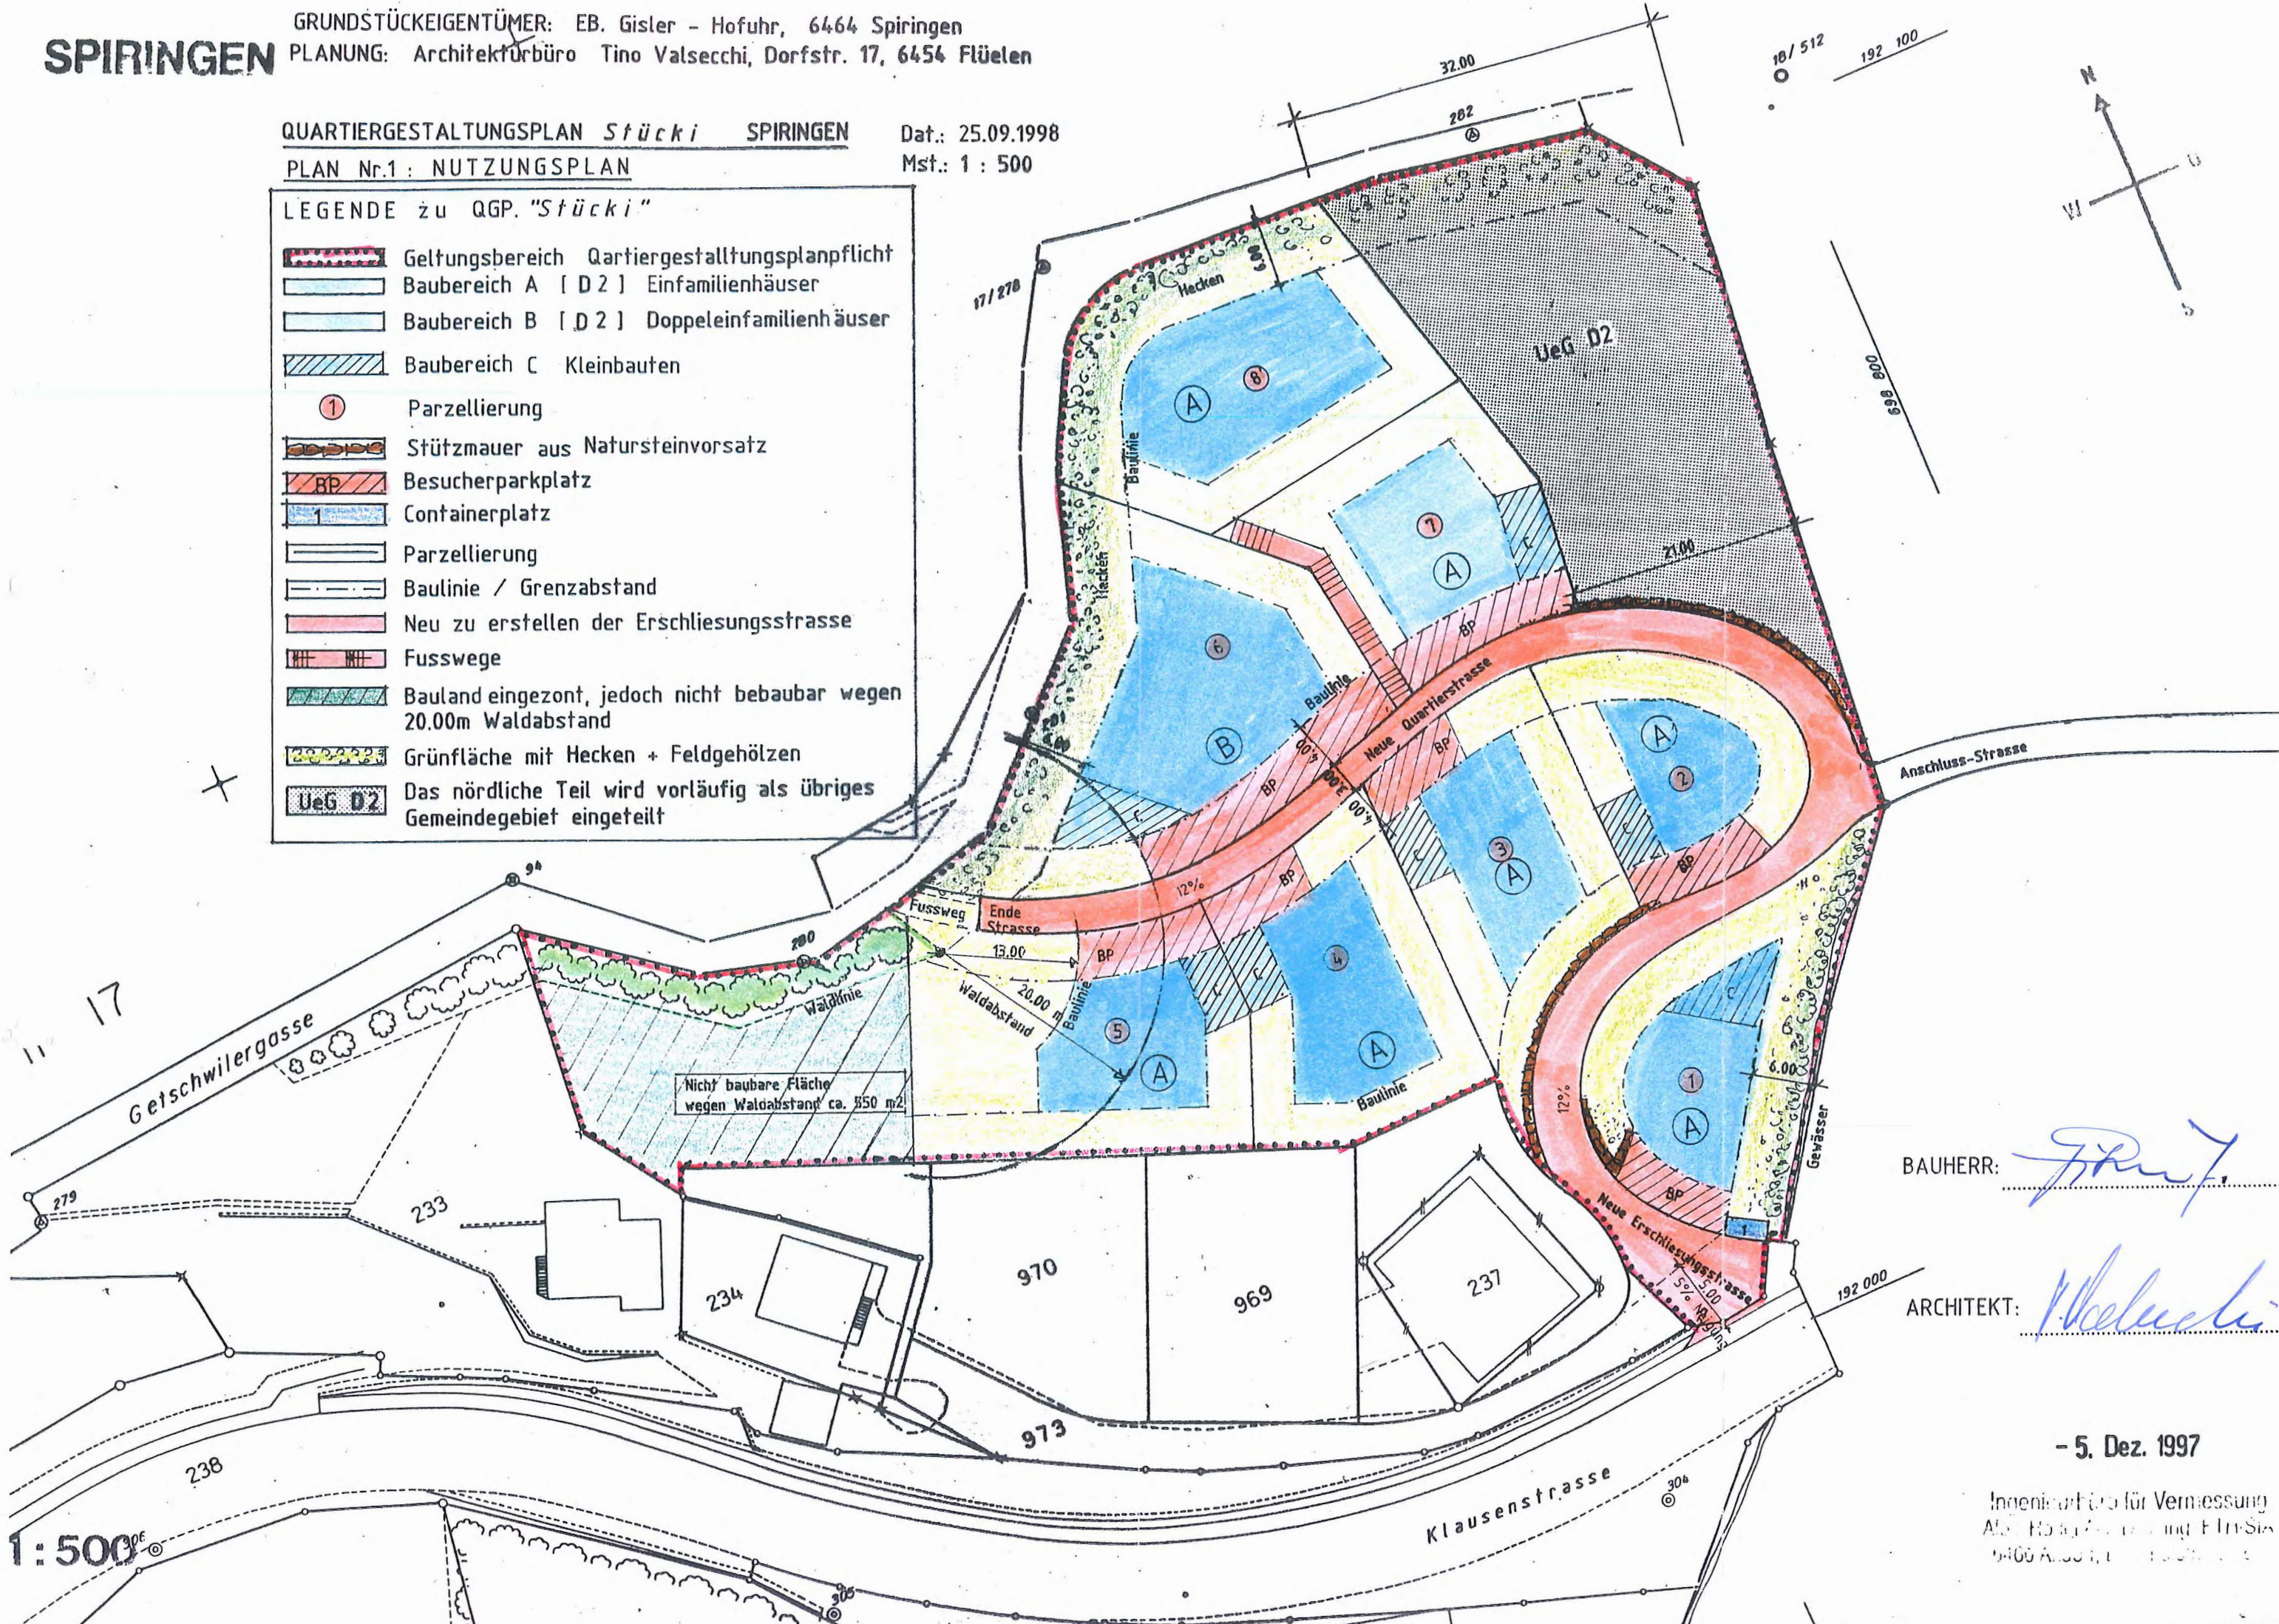

BAUHERR:

ARCHITEKT:

- 5. Dez. 1997

Ingenieurbüro für Vermessung
 Albrecht-Hofmann-Str. 10, 41109 Essen
 0460 400 111, 112, 113, 114

Dat.: 25.09. 1998

Mst.: 1 : 500

Aufteilung der Landfläche

Total Landfläche im geltungsbereich	QGP.	m2	6841.00
-------------------------------------	------	----	---------


Parzelle Nr.1	ca. m2	510.00	
Parzelle Nr.2	ca. m2	400.00	
Parzelle Nr.3	ca. m2	510.00	
Parzelle Nr.4	ca. m2	550.00	
Parzelle Nr.5	ca. m2	640.00	
Parzelle Nr.5 a	ca. m2	550.00	
Parzelle Nr.6	ca. m2	650.00	
Parzelle Nr.7	ca. m2	450.00	
Parzelle Nr.8	ca. m2	700.00	
Erschliessungsstrasse	ca. m2	730.00	
Total Ueberbauungsfläche	m2	5680.00	m2 6841.00
Uebrigtes Gemeindegebiet UeG D2		1161.00	
Total Landfläche	m2	6841.00	




- 5. Dez. 1997

Ingenieurbüro für Vermessung
Alois Hodel AG, Dipl. Ing. ETH/StA
6460 Alldorf, Bahnhofstrasse 49

LEGENDE

 -  Schmutzwasserleitung HPE 200
-  Meteor.- + Dachwasserleitung PC 100
-  Bestehende Trinkwasserleitung
-  Neue Trinkwasserleitung PE 100
-  Ueberlaufleitung Reservoir HPE 160
-  Elektr. Energieversorgung
-  Swisscom PTT - Versorgungsleitung

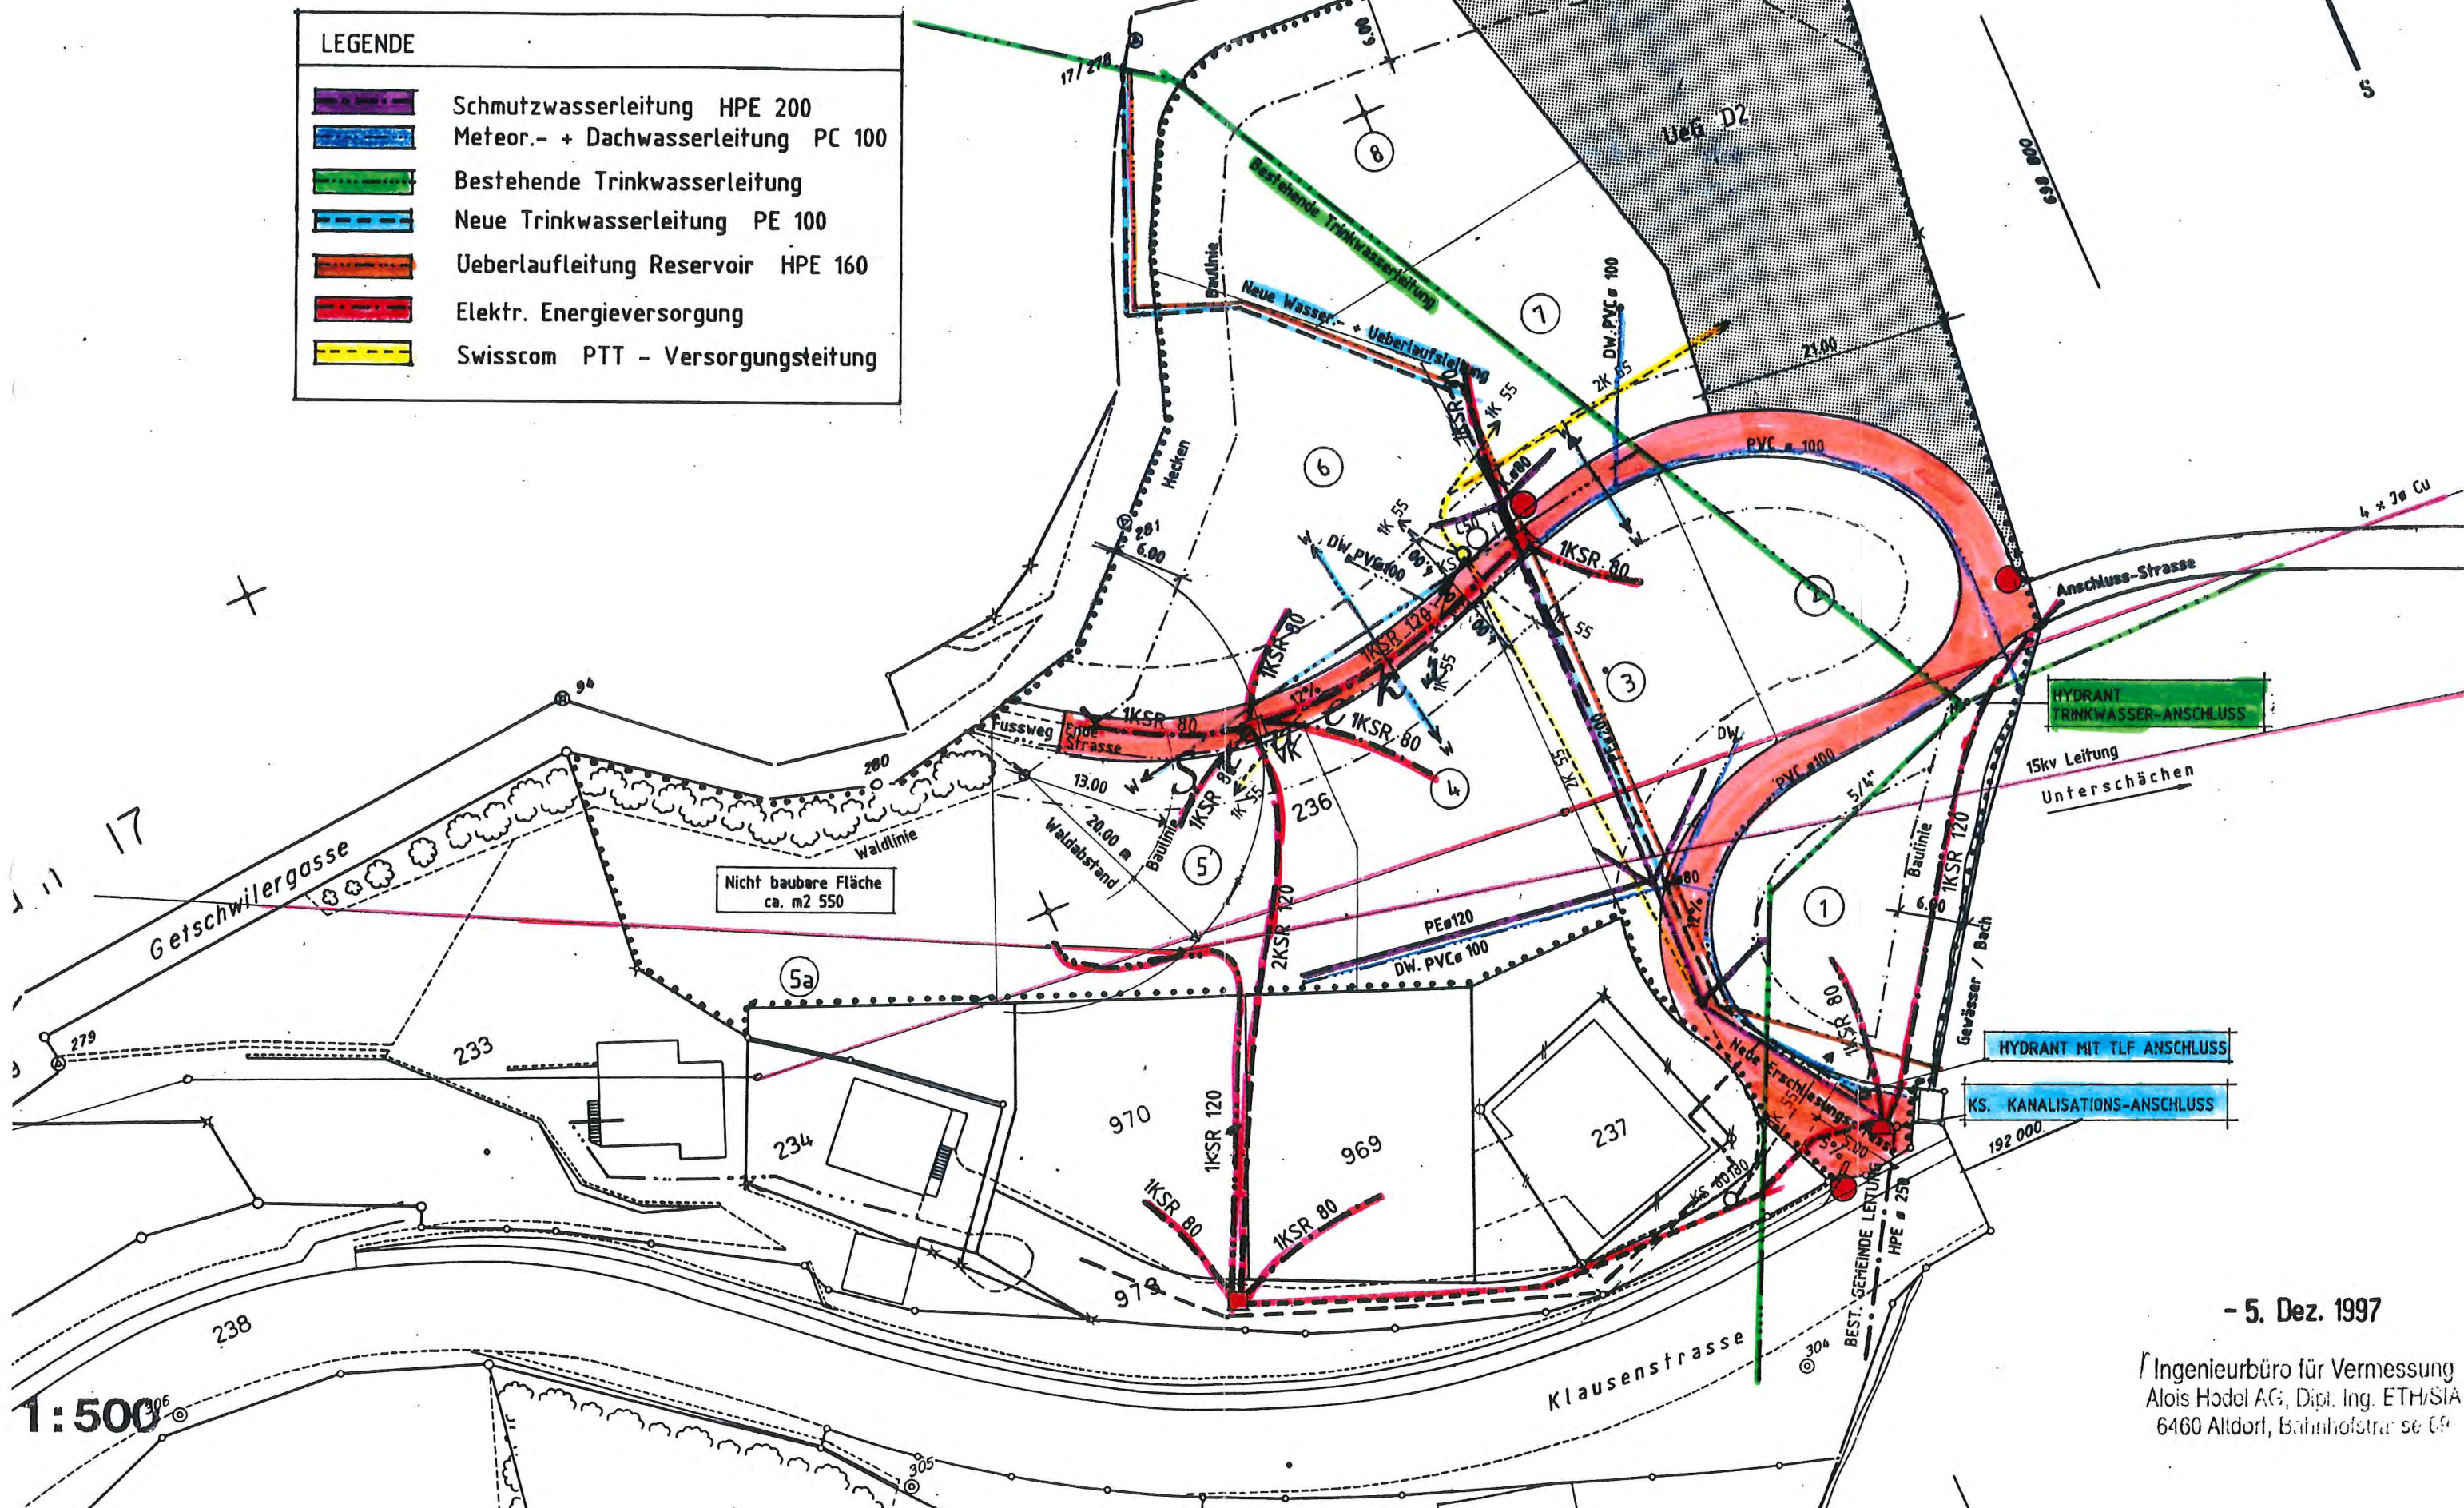

- 5. Dez. 1997

Ingenieurbüro für Vermessung
Alois Hodel AG, Dipl. Ing. ETH/SIA
6460 Altdorf, Bahnhofstrasse 69